


KLUBOVNA

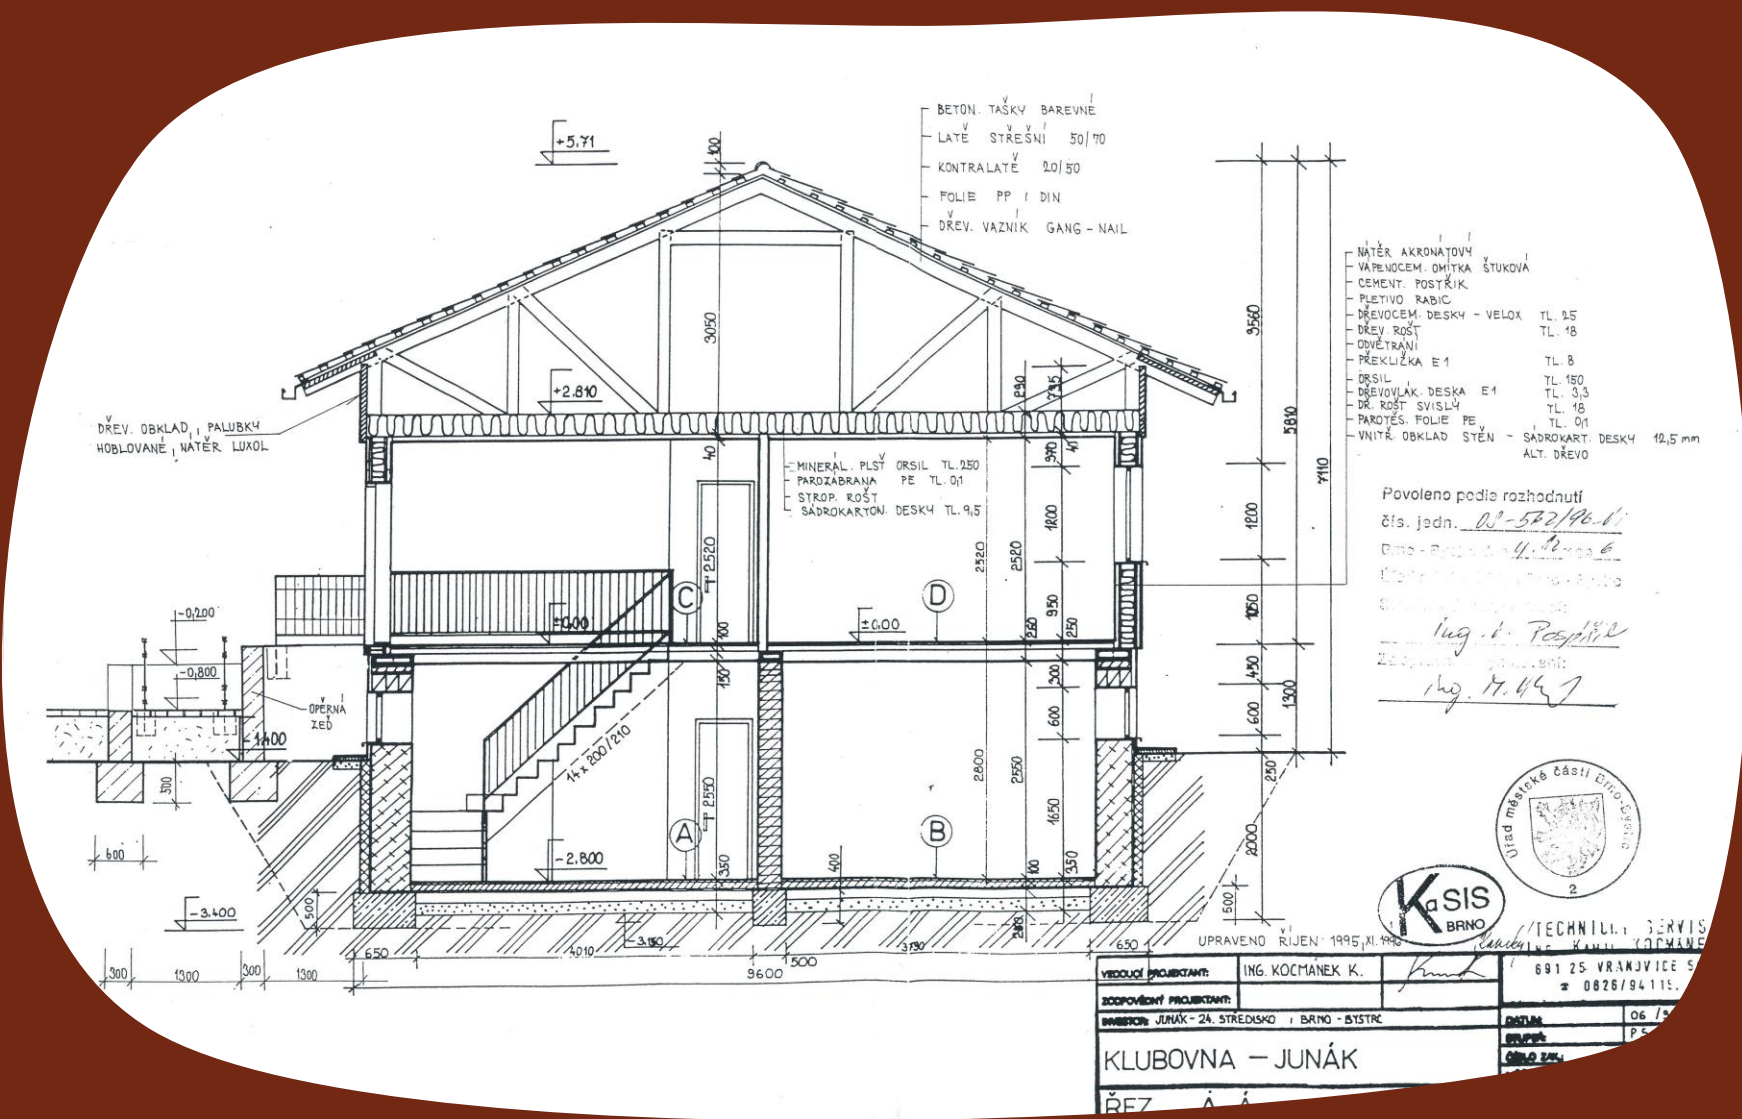

JAK JSME STAVĚLI KLUBOVNU

Neutěšenou situaci s prostory pro schůzky jsme nutně potřebovali řešit.

Proto jsme se v roce 1992 přihlásili do soutěže o několik dřevěných montovaných domků typu ACHÁT 75, kterou vypsal MŠMT, aby pomohlo skautům v rozvoji. Naše argumenty byly vyslyšeny a montovaný přízemní domek o celkové ceně 259 000 Kč (v cenách roku 1993) jsme získali.

Pro zvýšení kapacity jsme se rozhodli domek doplnit o zděný suterén s dalšími klubovními prostory. Tím vznikl objekt se třemi klubovnami a dalším zázemím jako je dílna, sklad, kancelář-knihovna apod.

Vše vypadalo nadějně. Komplikace však na sebe nedaly čekat. Byl problém umístěním stavby. Původně přidělený pozemek v Údolí oddechu, se ukázal pro stavbu klubovny nevhodný pro blízkost elektrického vedení. Jednání o náhradním pozemku se vleкло, neprošel ani vyhlédnutý pozemek v blízkosti tělesa dálnice R43. Mezitím firma, která měla provést montáž domku a u níž jsme měli polotovary uskladněné, ukončila činnost v konkursním řízení.

Až do června 1997 nebylo jisté, zda nástupnická firma dodávku provede. Přesto již v dubnu započaly práce na výstavbě suterénu a základové desce pro montovanou stavbu. V srpnu je stal malý zázrak - naše klubovna byla smontována.

Následovalo pokrytí střechy, vsazení oken a dveří, podlahy v suterénu a část sádkartonu v patře. Hlavní věc, která ještě zbývá, je provedení přípojek na inženýrské sítě.

KDE JSME SE SCHÁZELI

- bývalá hasička, nyní součást ÚMČ Bystrc
- bývalé agitační středisko Národní fronty Vondrákova 15, dnes část knihovny J. Mahena
- dřevěná chata ve spodní části areálu Zoologické zahrady, dnes zpustlá ruína
- bystrcká fara a místnost (původně stáj) na farmím dvoře
- třída v MŠ Heyrovského
- duchovní centrum Archa
- bývalé agitační středisko KSČ - Wolmanova 11
- Opálkova - tehdejší radnice městské části
- venku - vodárna u Křivé Borovice, na Holedné...



KDO SE ZASLOUŽIL O STAVBU KLUBOVNY:

- Honza Suchý - Mecháček
- Karel Vyškovský - Kvap
- Petr Vyškovský - Jezevec
- Ing. Jiří Houdek
- Ing. Jan Kautský - KASIS
- Ing. Svatopluk Beneš, starosta MČ Brno - Bystrc



Z BYSTRCKÝCH NOVIN

U příležitosti desátého výročí skautského střediska a konečně dostavěné skautské klubovny otevřeli jsme v sobotu 1. 4. její dveře veřejnosti. Kdo si myslel, že se na něho chystá nějaká taškařice, protože je apríl, asi byl zklamán. Kdo se ale přišel podívat z čistého zájmu o skauty nebo si zavzpomínat mezi svými, přišel si na své.

Pro ty, kdo přišli jako bezedné studnice vzpomínek, byly připraveny fotky, kroniky a videozáznamy. Videu se nejvíc věnovali ti, kteří na něm mohli obdivovat svou vlastní dětskou neobratnost. Naši roveři a rangers přispěli do programu téměř hodinovým zpěvem písní. Převážně to byly ty, se kterými už několikrát vyhráli skautskou pěveckou soutěž Vozembouch. Zřejmě zaslouženě.

Byli i tací, které omrzelo video a zpěv je vůbec nezajímá. Protože jako jediné občerstvení se podávala káva, uchýlili se raději ven, kde se neúnavně věnovali fotbalu. Většinu v této skupině tvořila vlčata, takže na jemnější nebo klidnější hry nedošlo.

Den otevřených dveří se dal strávit různě, povídáním s panem starostou, se skauty nebo jen hrou, ale jedno je jisté: Klubovna stojí a slouží svému účelu. Všem, kdo se o to zasloužili, patří srdečný dík.

KDE MĚLA KLUBOVNA STÁT

Původní plány stavby klubovny počítaly s jinými pozemky. Byla to dvě místa v Údolí oddechu: mezi tunelem pod „Starou dálnicí“ a konečnou MHD na ulici Černého a na louce poblíž chatové zástavby u křižení elektrického vedení VVN a potoka Vrbovec.



1992

1993

1994

1995

1996

1997

1998

1999

2000

2001

Rozhodnutí - budeme stavět klubovnu

Obdržení montovaného domku

4.12.1996
Stavební povolení

srpen 1997
Smontování klubovny

4.2.2000
Kolaudace stavby

1.4.2000
Den otevřených dveří klubovny

duben 1997
Stavba suterénu



STAVBA POVOLENA

ROZHODNUTÍM ÚŘADU MĚSTSKÉ ČÁSTI BRNO-BYSTRC JAKO STAVEBNÍHO ÚŘADU I. STUPNĚ
ZE DNE 4. 12. 1996 č.j.: OS-562/96-V

STAVEBNÍK (INVESTOR) Junák - svaz skautů a skautek, středisko 24, Brno
NÁZEV STAVBY Klubovna na pozemku p.č. 7228, k.ú. Bystrc
PROJEKTANT KASIS Brno, Bílovice nad Svitavou, Havlíčkova 418
DODAVATEL _____
ODBORNÝ DOZOR _____
TERMÍN DOKONČENÍ 30. 6. 1997